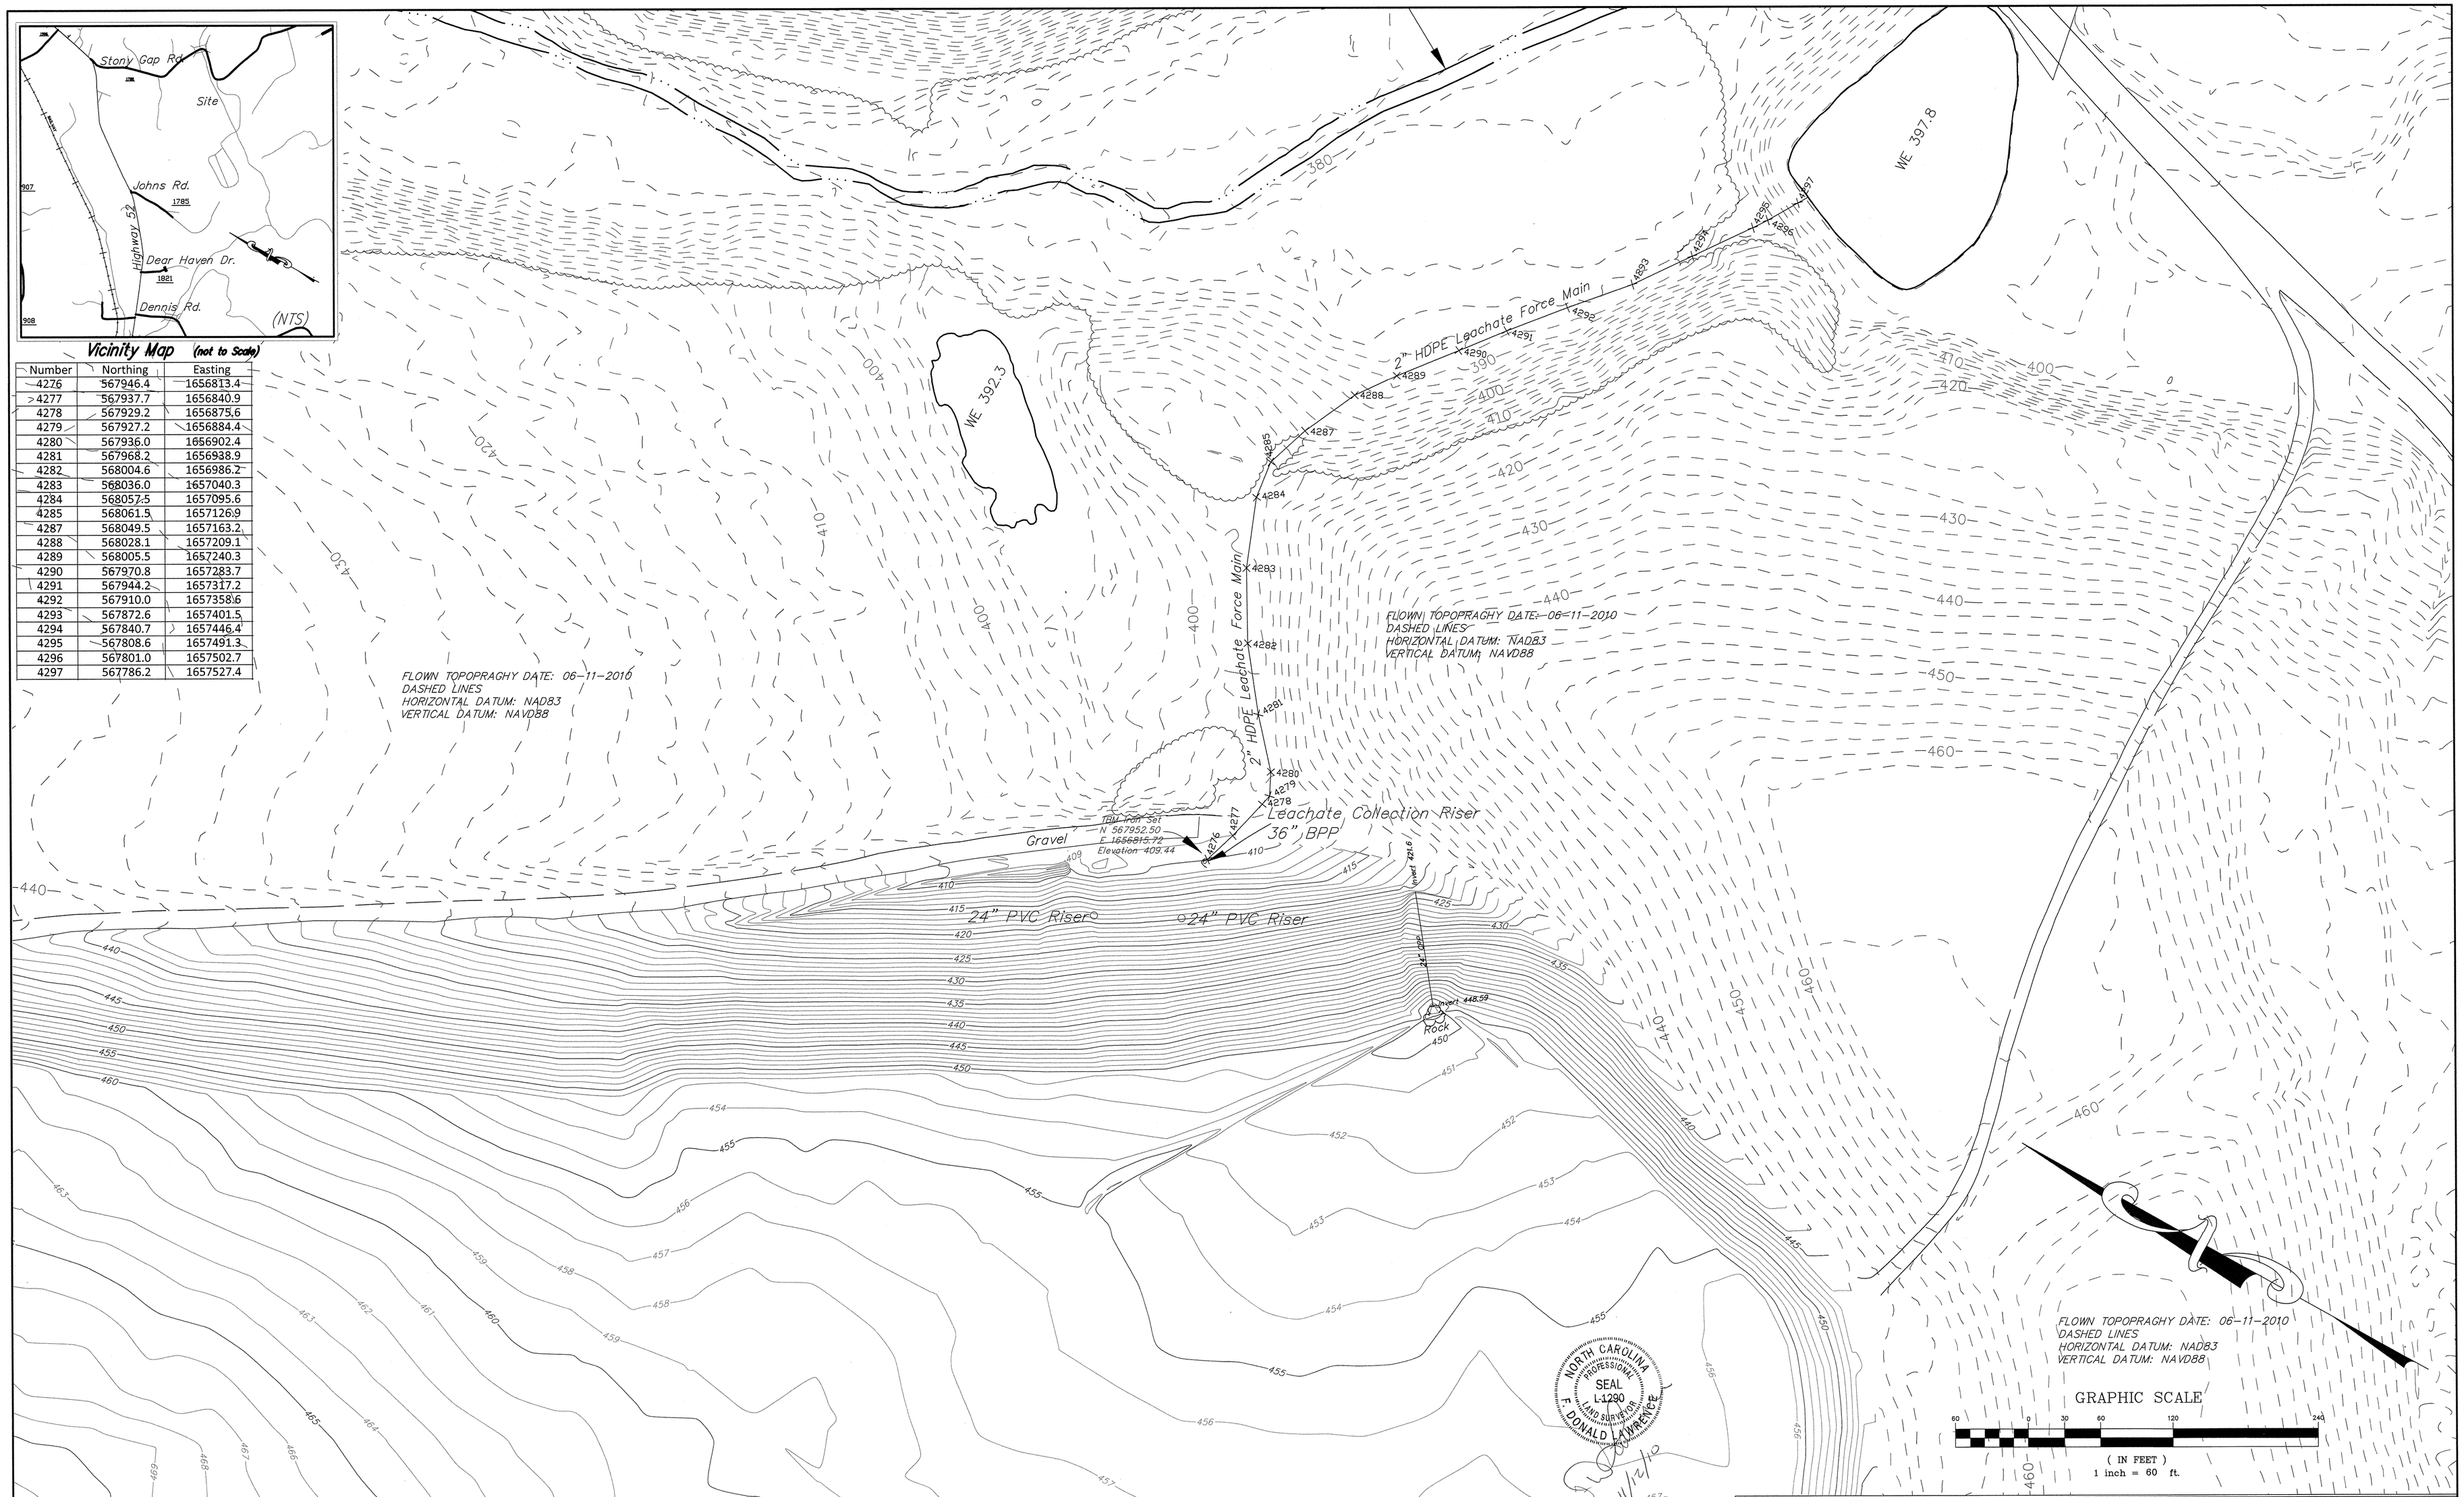


| Number | Northing | Easting |
|---|---|---|
| 4276 | 567946.4 | 1656813.4 |
| 4277 | 567937.7 | 1656840.9 |
| 4278 | 567929.2 | 1656875.6 |
| 4279 | 567927.2 | 1656884.4 |
| 4280 | 567936.0 | 1656902.4 |
| 4281 | 567968.2 | 1656938.9 |
| 4282 | 568004.6 | 1656986.2 |
| 4283 | 568036.0 | 1657040.3 |
| 4284 | 568057.5 | 1657095.6 |
| 4285 | 568061.5 | 1657126.9 |
| 4287 | 568049.5 | 1657163.2 |
| 4288 | 568028.1 | 1657209.1 |
| 4289 | 568005.5 | 1657240.3 |
| 4290 | 567970.8 | 1657283.7 |
| 4291 | 567944.2 | 1657317.2 |
| 4292 | 567910.0 | 1657358.6 |
| 4293 | 567872.6 | 1657401.5 |
| 4294 | 567840.7 | 1657446.4 |
| 4295 | 567808.6 | 1657491.3 |
| 4296 | 567801.0 | 1657502.7 |
| 4297 | 567786.2 | 1657527.4 |

LAWRENCE ASSOCIATES
106 W. Jefferson St.
Monroe, North Carolina 28112
P 704-289-1013 866-557-8051
F 704-283-9035
www.lawrencesurveying.com

Leachate Force Main Survey For:
**City of Albemarle, Landfill**
City of Albemarle, Stanly County, NC

Orig. scale: 1" = 60' Date: November 2, 2010 Drawn By: AOL

REVISIONS
November 10, 2010 AOL
November 12, 2010 AOL

Job No. 0767 Drawing file: ALBleachate.dwg Drawing no. 10/118