2

WAYNE Co.
1981 - map

9601/1981
map

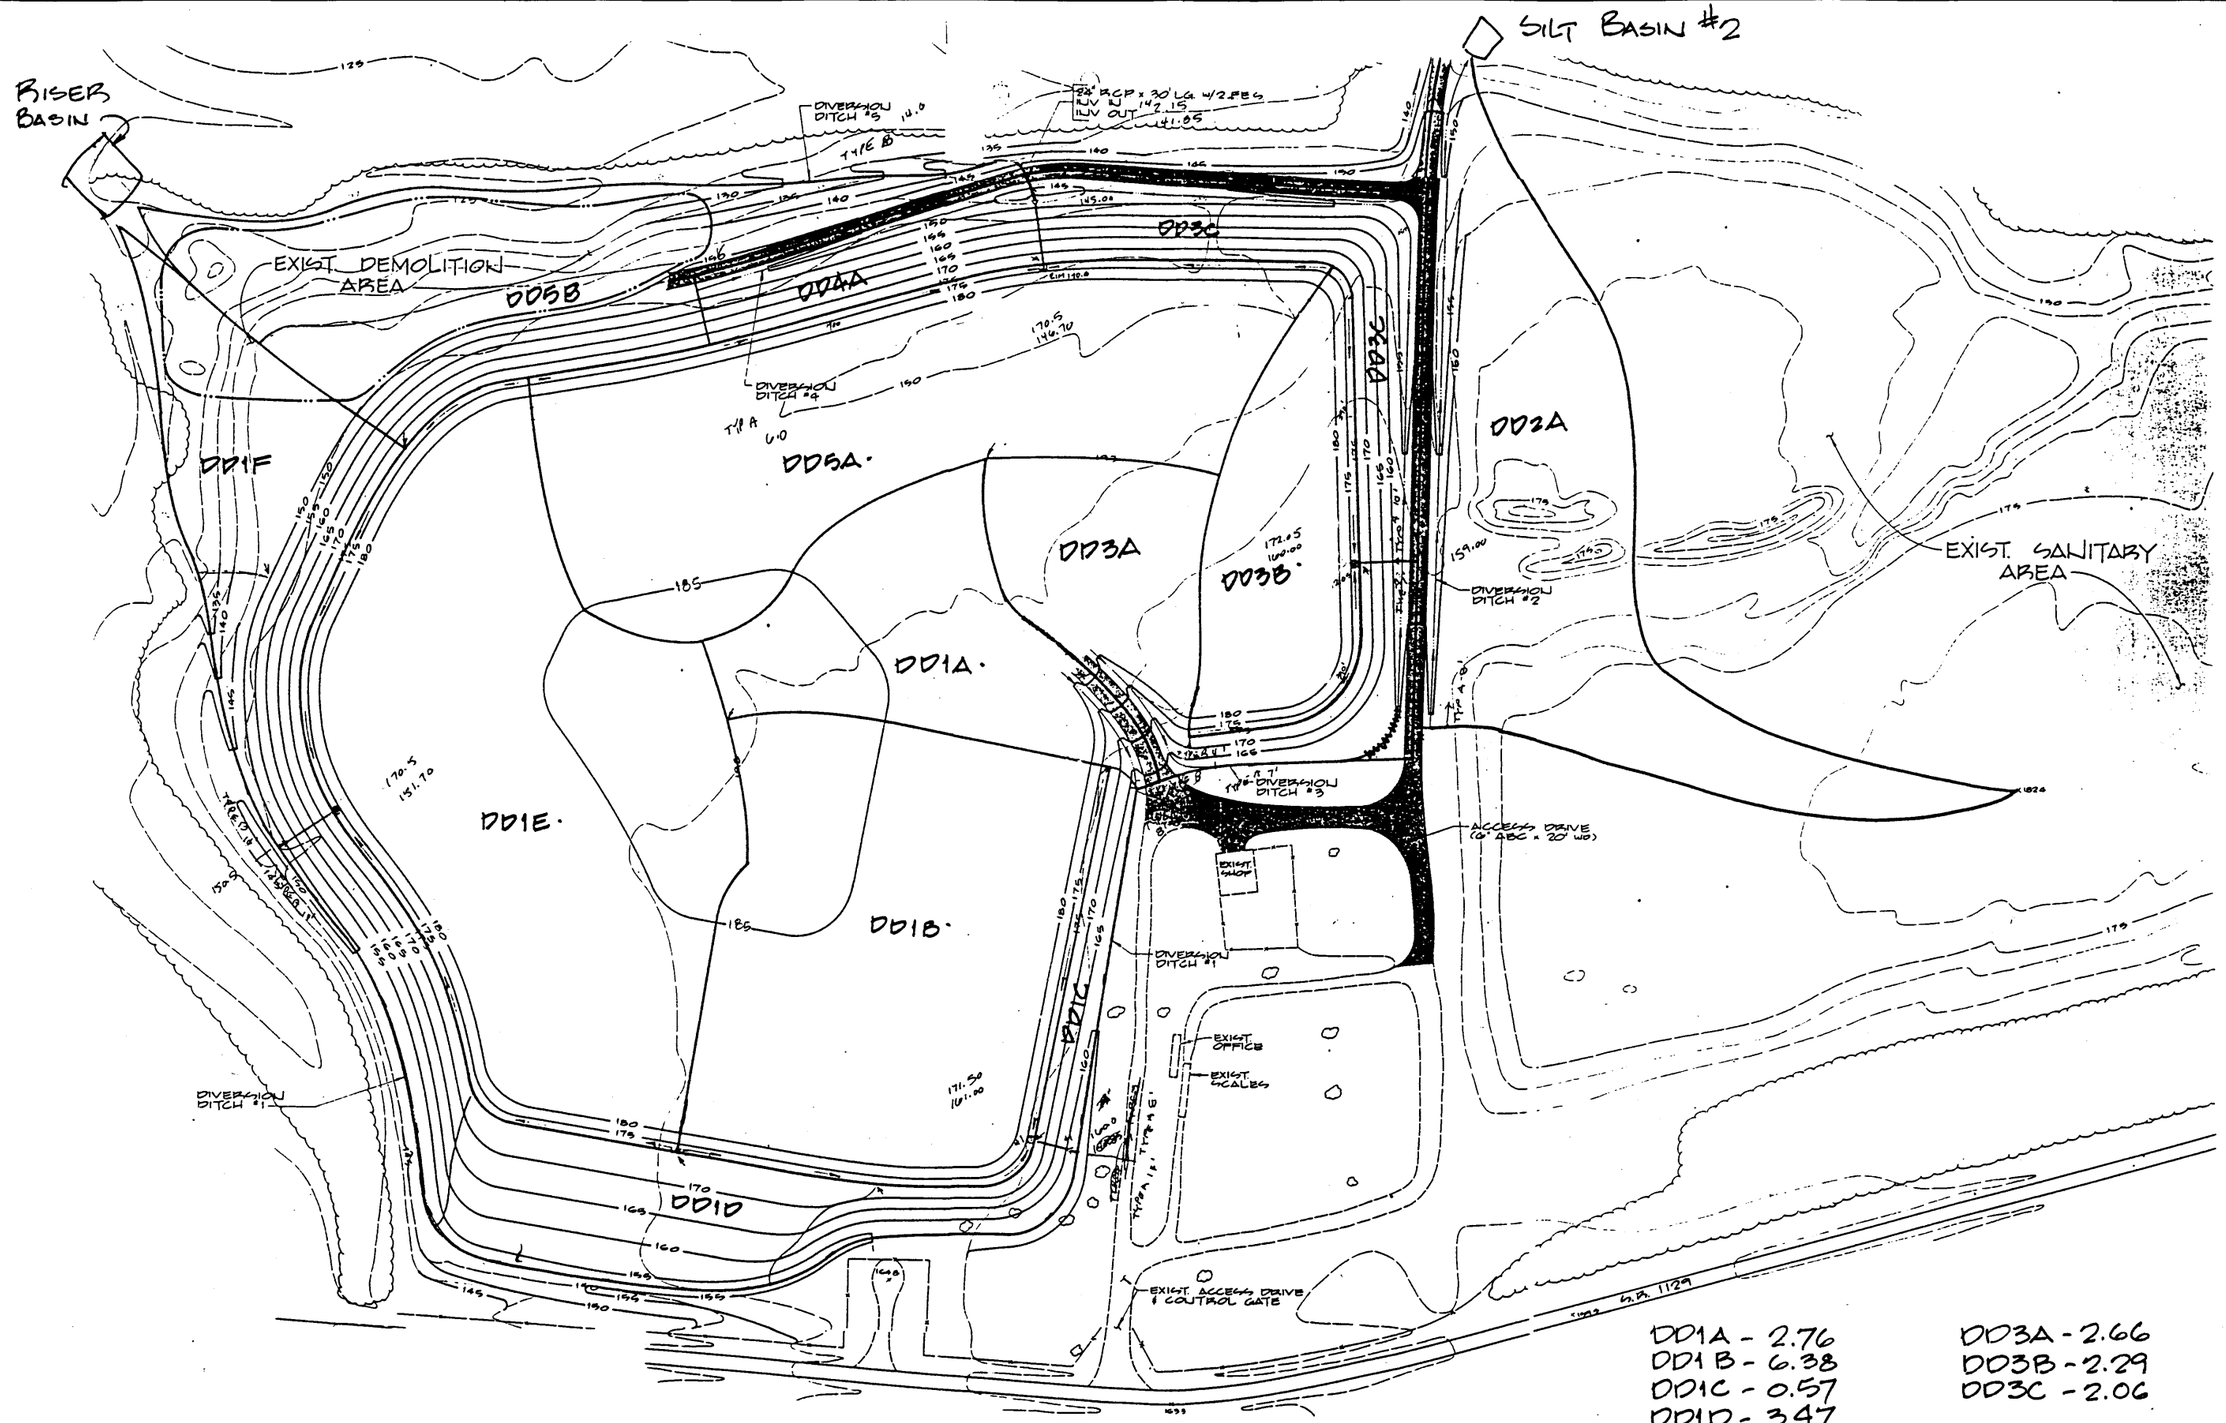

SCALE: 1" = 200'

DD1A - 2.76
DD1B - 6.38
DD1C - 0.57
DD1D - 3.47
DD1E - 8.34
DD1F - 2.77

DD2A - 5.67

DD3A - 2.66
DD3B - 2.29
DD3C - 2.06

DD4A - 1.08

DD5A - 6.53
DD5B - 4.26

DRAINAGE AREAS

P.D. #1 2.02 Ac.
P.D. #2 0.38 Ac.
P.D. #3 0.96 Ac.
T.D. #1 4.65 Ac.
T.D. #2 3.00 Ac.
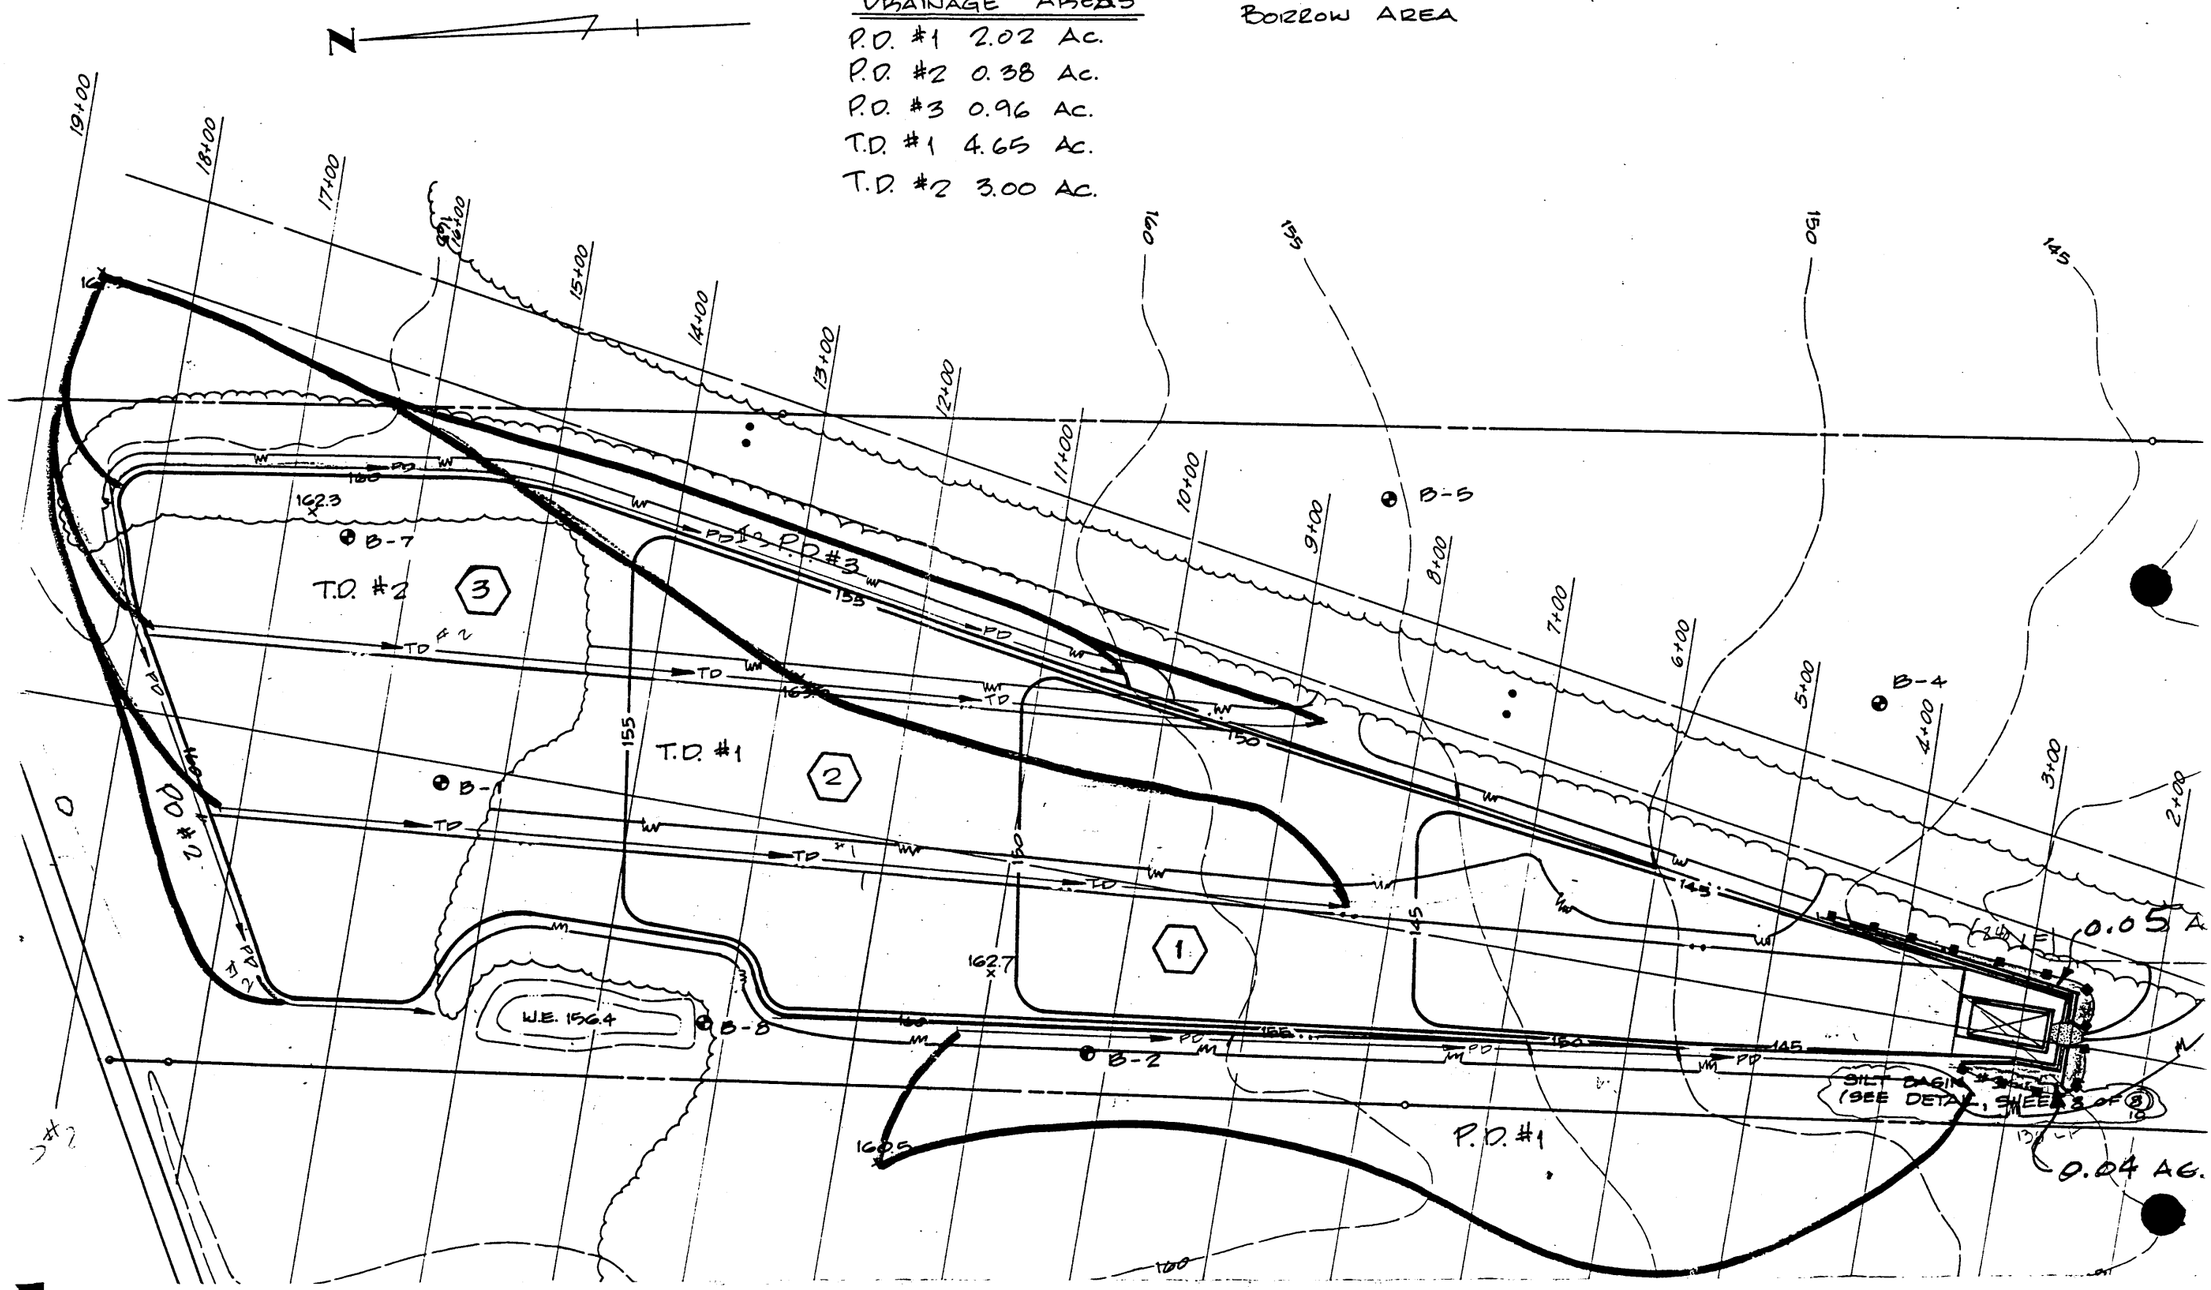
JOB No.: G89099
BORROW AREA