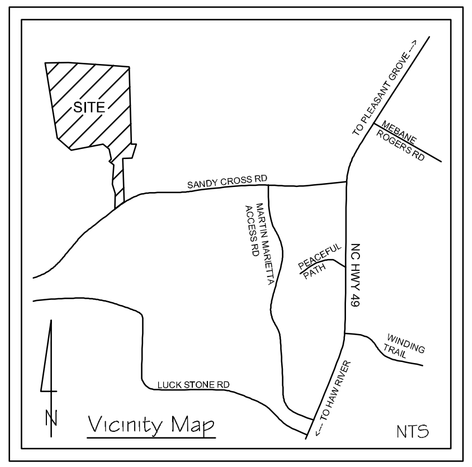

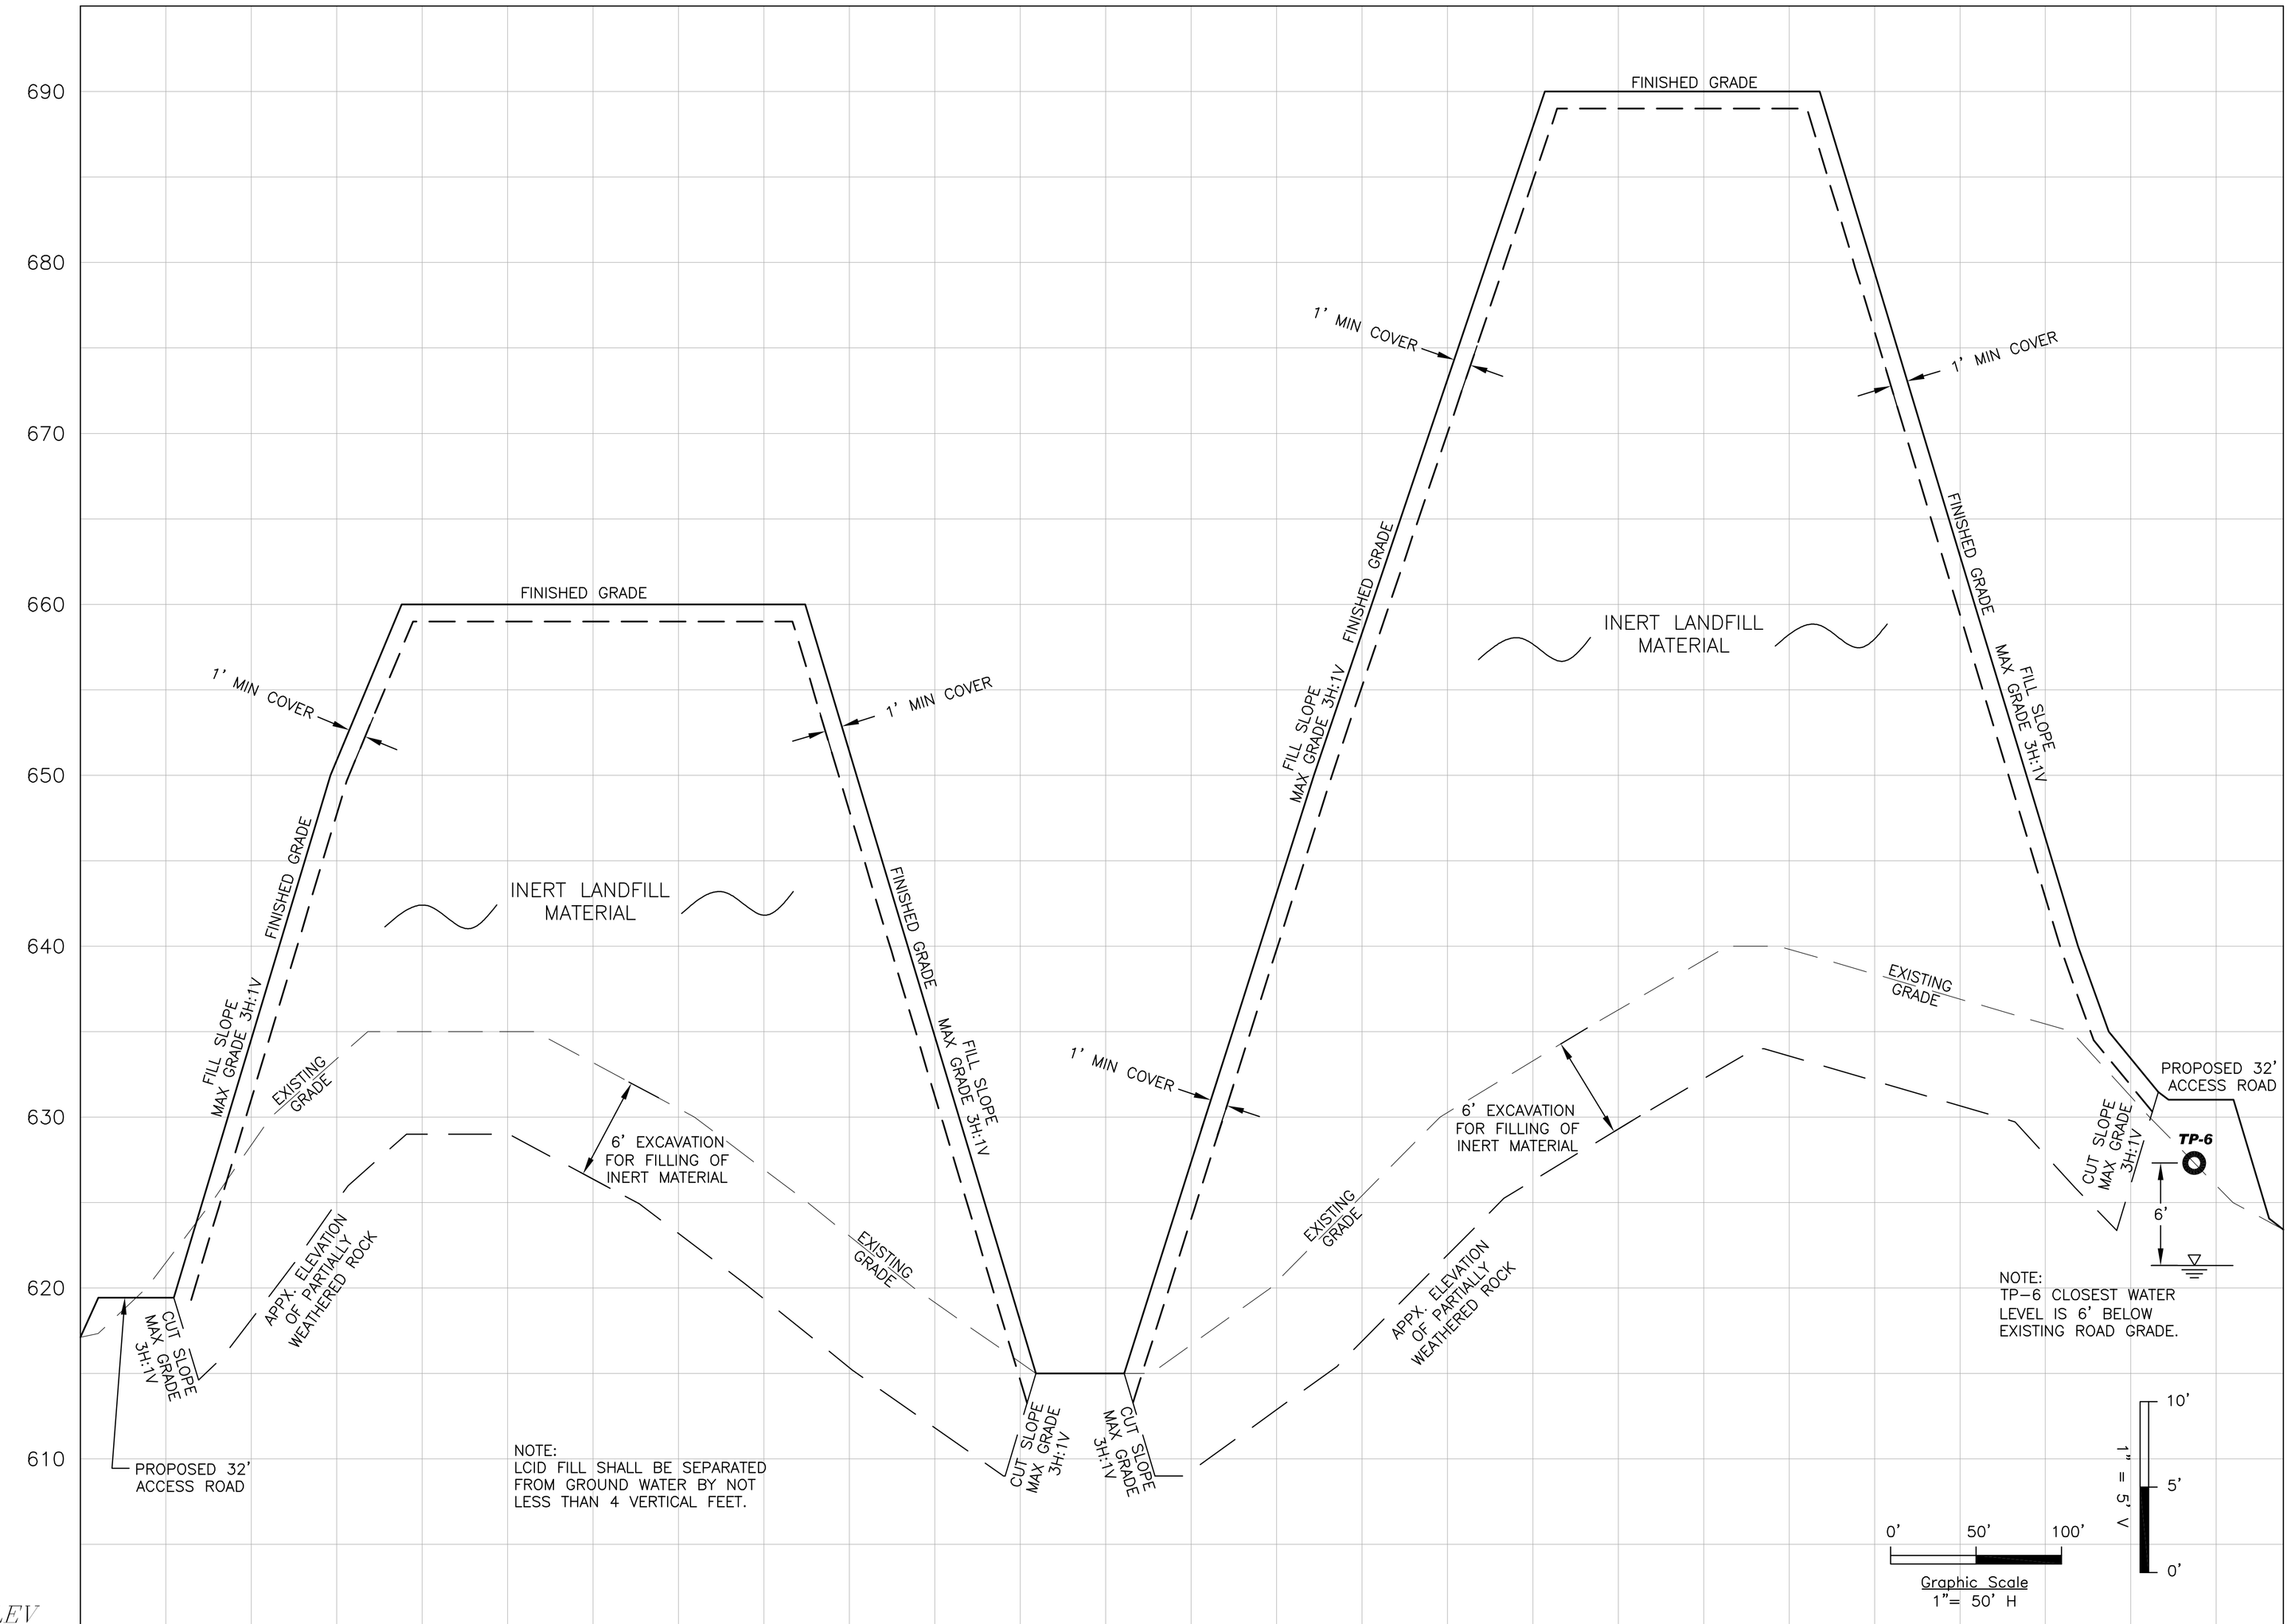

DATUM ELEV
600.00

STATION	1+00	2+00	3+00	4+00	5+00	6+00	7+00	8+00	9+00	10+00	11+00	12+00
EXISTING GRADE	628.3	635.0	633.1	626.9	619.1	615.0	620.3	630.2	636.2	639.8	636.9	631.1
PROPOSED GRADE	634.5	660.0	660.0	660.0	634.7	615.0	643.0	673.1	690.0	690.0	662.8	633.4

CALL BEFORE YOU DIG! ITS THE LAW
ULOCO North Carolina One Call Center
1-800-632-4949

DRAWING INTENDED FOR PRELIMINARY PLANNING AND PERMITTING PURPOSES ONLY.

SHEET 5/6

7-23-13
DATE

See Plan
SCALE

SWD
DRAWN IN THE USA BY

REVISIONS

1-13-1006
PROJECT NUMBER
PROPOSAL NUMBER

AXIS 'C' GRADING PROFILE

10-15-2013
NORTH CAROLINA PROFESSIONAL SEAL 24924 ENGINEER CHARLES D. HUFFINE
Charles D. Huffine

PROJECT
LCID LANDFILL
Pleasant Grove Township: Alamance County, North Carolina

THE L.E.A.D.S. GROUP, P.A.
Land Engineering And Development Services
501 EAST DAVIS STREET
BURLINGTON, NC 27215
phone: (336) 222-9274
fax: (336) 222-9275
Lic. No. C-2495 C# 1959